


HALLE 3 Grundriss Gastrofläche

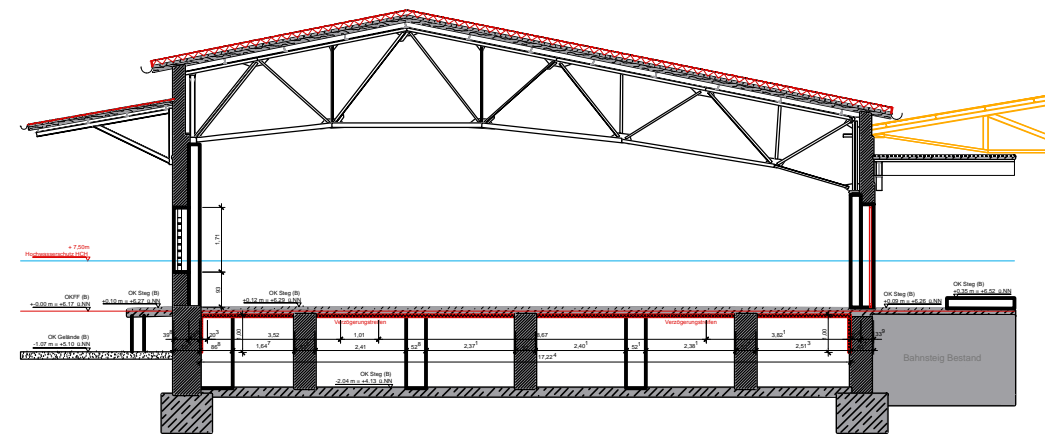

HALLE 3 Schnitt A-A

LEGENDE:

- Abbruch
- Neubau

d			
c			
b			
a			
Index	Name	Datum	Änderung/Ergänzung



Planinhalt:
Varianten Gastronomiefläche in Halle 3
 Grundriss und Schnitt

Quartier Oberhafen

Maßstab: 1:200 orig. Blattgröße: A3 Datum: 14.07.2015

Plangrundlagen
 638_150327_AP_SN_Halle3_VORABZUG.dwg
 (GKK ArchitektenBDA, 20459 Hamburg)

Kl. P	040701	Dateiname:	150331_HCH_Gastronomie_Fläche_GR_Sch.dwg	Layout:	01	Bearb:	MG
Nr.		Dateiname:	150715_HCH_Varianten_Gastronomieflächen.pdf	Layout:		Bearb:	

Verfasser:
 HAFENCITY HAMBURG GMBH
 Osakaallee 11, 20457 Hamburg
 Tel.: 040/374726-0, Fax: 040/374726-26