


Hammer Landstraße

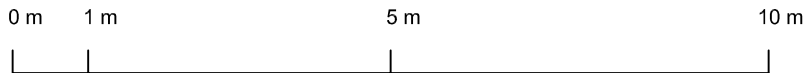

Der Plan dient ausschließlich der Mietflächenermittlung!

Gesamte Mietfläche: 147,52 qm

Dipl.-Ing. Thilo Prah Ingenieurbüro für Vermessung GmbH Egenbüttelweg 88a, 22880 Wedel Tel: 04103/15952				Maßstab 1: 100		Projekt: 02.817					
				Hammer Landstraße 220, Hamburg							
	Datum	Name									
Gem.	30.11.20	Th.Prah									
	Erst.	30.11.20	Th.Prah								
Mietflächenaufmaß, 1.OG - rechts						Blatt 1					
Zust.	Änderung	Datum	Name								