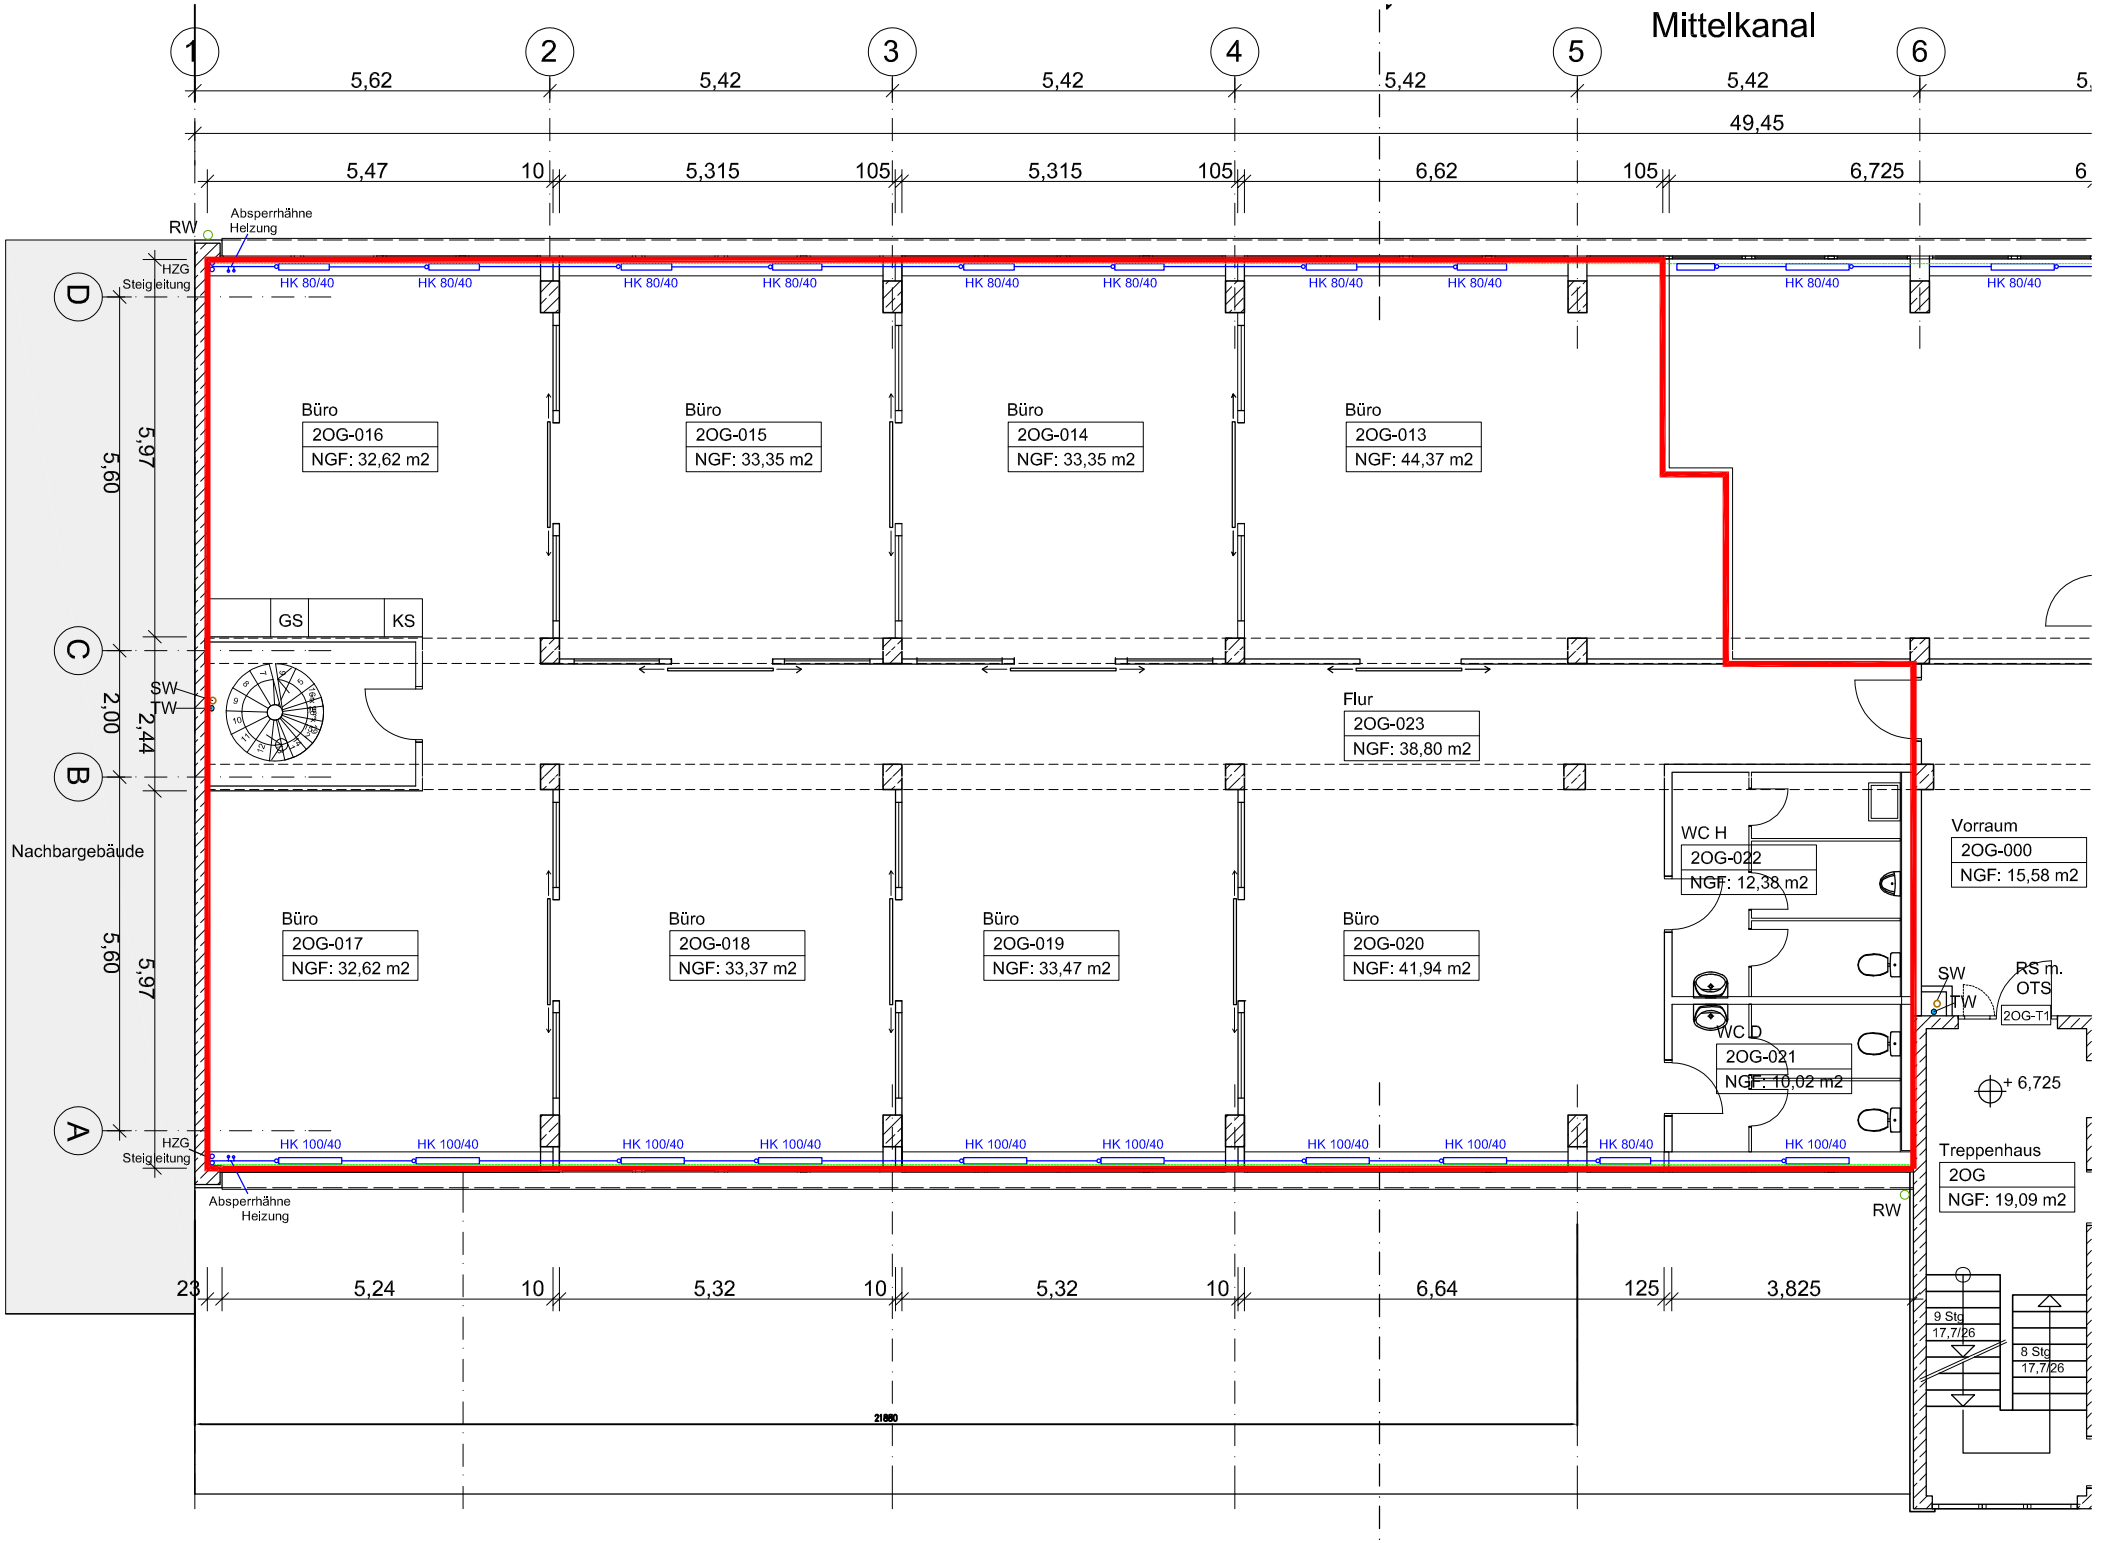
Mittelkanal
1
2
3
4
5
6
5,62
5,42
5,42
5,42
5,42
5,
49,45
5,47
10
5,315
105
5,315
105
6,62
105
6,725
6
RW
Absperrhähne Heizung
HZG Steigleitung
HK 80/40
Büro
2OG-016
NGF: 32,62 m2
Büro
2OG-015
NGF: 33,35 m2
Büro
2OG-014
NGF: 33,35 m2
Büro
2OG-013
NGF: 44,37 m2
GS
KS
SW
TW
Flur
2OG-023
NGF: 38,80 m2
WC H
2OG-022
NGF: 12,38 m2
Vorraum
2OG-000
NGF: 15,58 m2
Nachbargebäude
Büro
2OG-017
NGF: 32,62 m2
Büro
2OG-018
NGF: 33,37 m2
Büro
2OG-019
NGF: 33,47 m2
Büro
2OG-020
NGF: 41,94 m2
SW
TW
RS m. OTS
2OG-T1
WC D
2OG-021
NGF: 10,02 m2
+ 6,725
HK 100/40
HK 80/40
Treppenhaus
2OG
NGF: 19,09 m2
9 Stg
17,7/26
8 Stg
17,7/26
23
5,24
10
5,32
10
5,32
10
6,64
125
3,825
21880
5,60
5,97
2,00
2,44
5,60
5,97