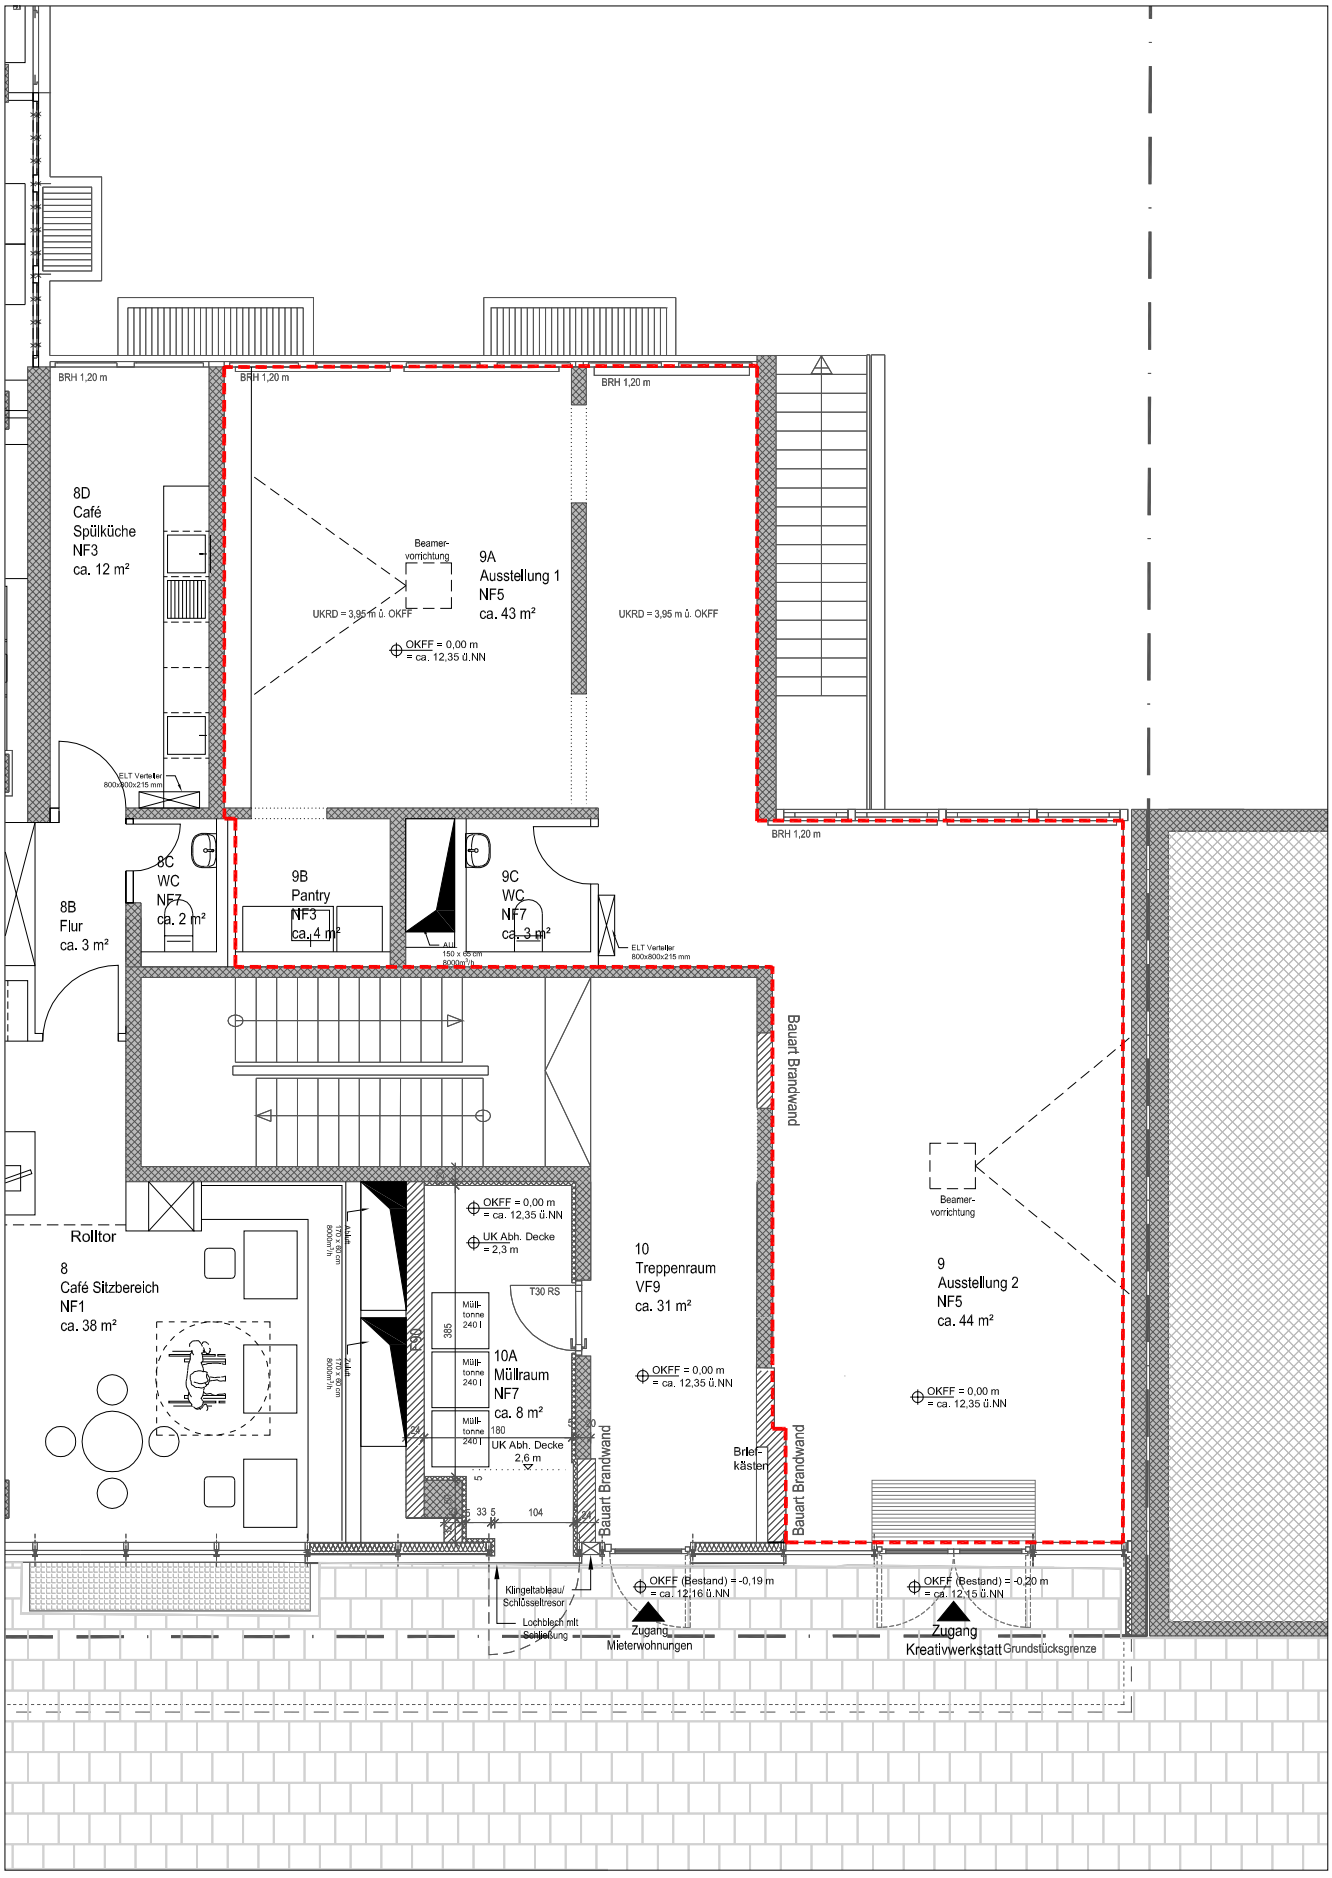

MSZ_GRUNDRISS EG _KREATIVWERKSTATT
APP_11.07.2016_DIN A4_M 1:100