


# Einzelhandelsfläche im Palaishaus

## Erdgeschoss/Hochparterre

Die Stadthöfe - attraktive Retailflächen mit historischem Charme

- MIETFLÄCHE LADEN 9 (HP/EG/UG)  
(2601/04/30007)
- MIETFLÄCHE LADEN 8 (EG)  
(2601/04/30006)
- TECHNIKFLÄCHEN
- ANTEILIGE MIETFLÄCHE
- ANDERWEITIGE MIETFLÄCHEN
- ZUGANGSMÖGLICHKEIT

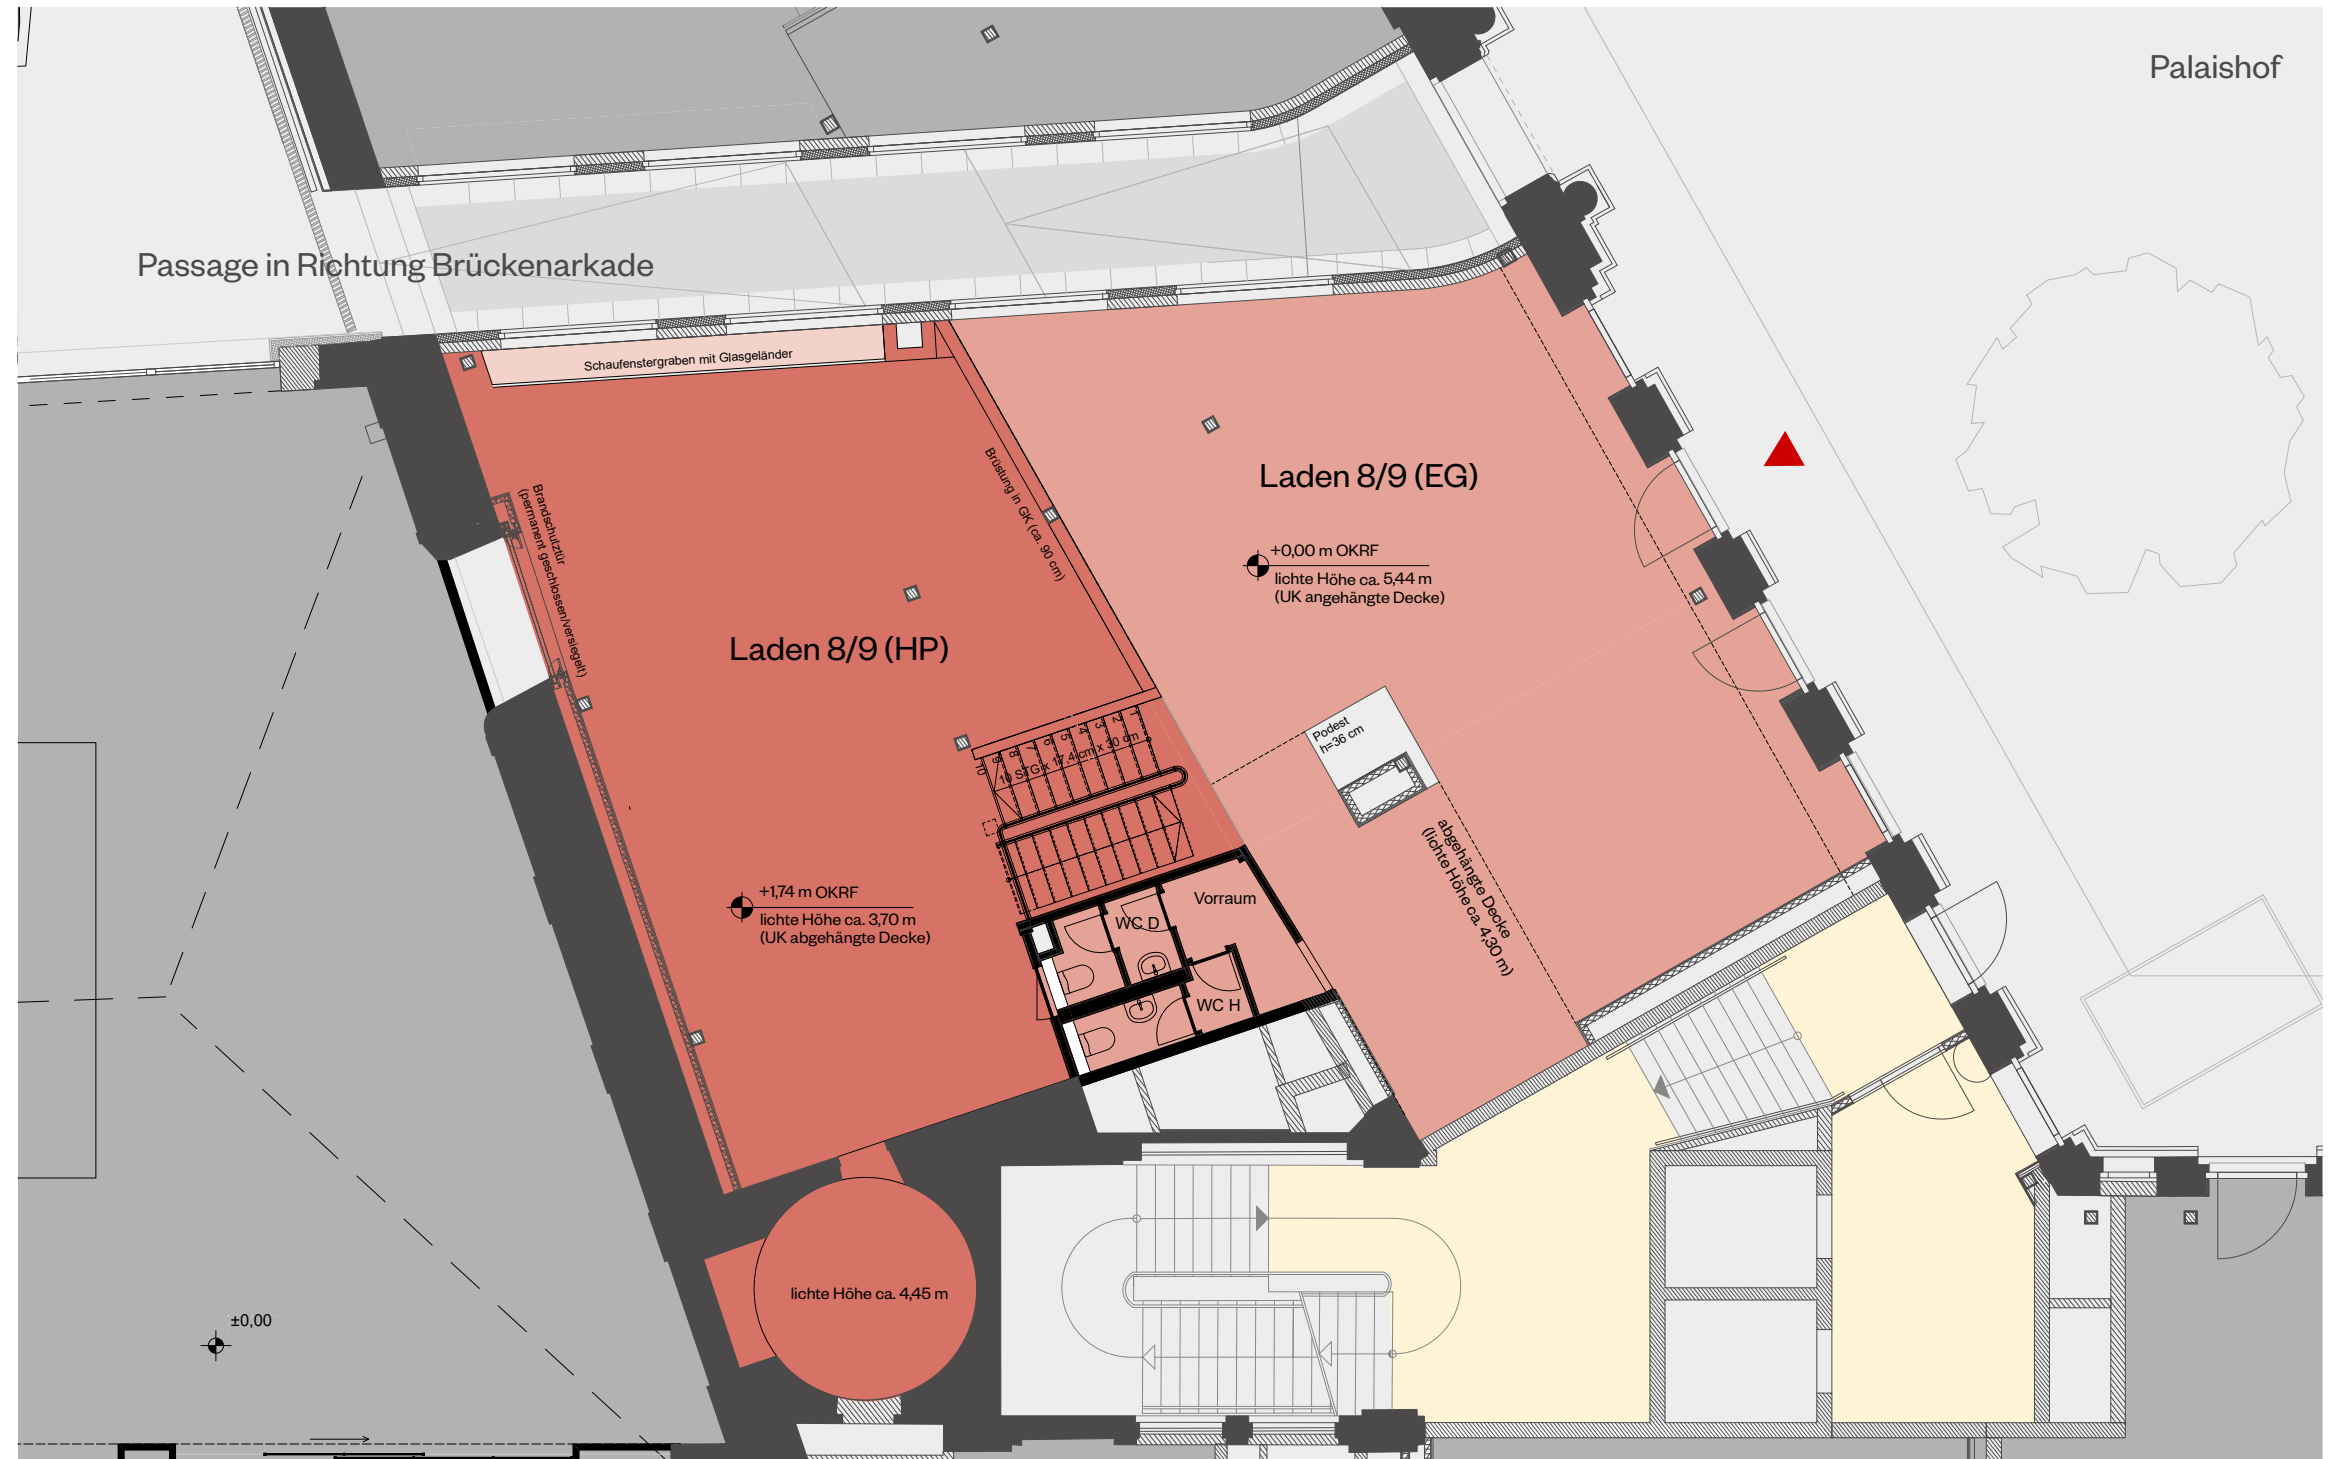


# Einzelhandelsfläche im Palaishaus

## Untergeschoss

Die Stadthöfe - attraktive Retailflächen mit historischem Charme



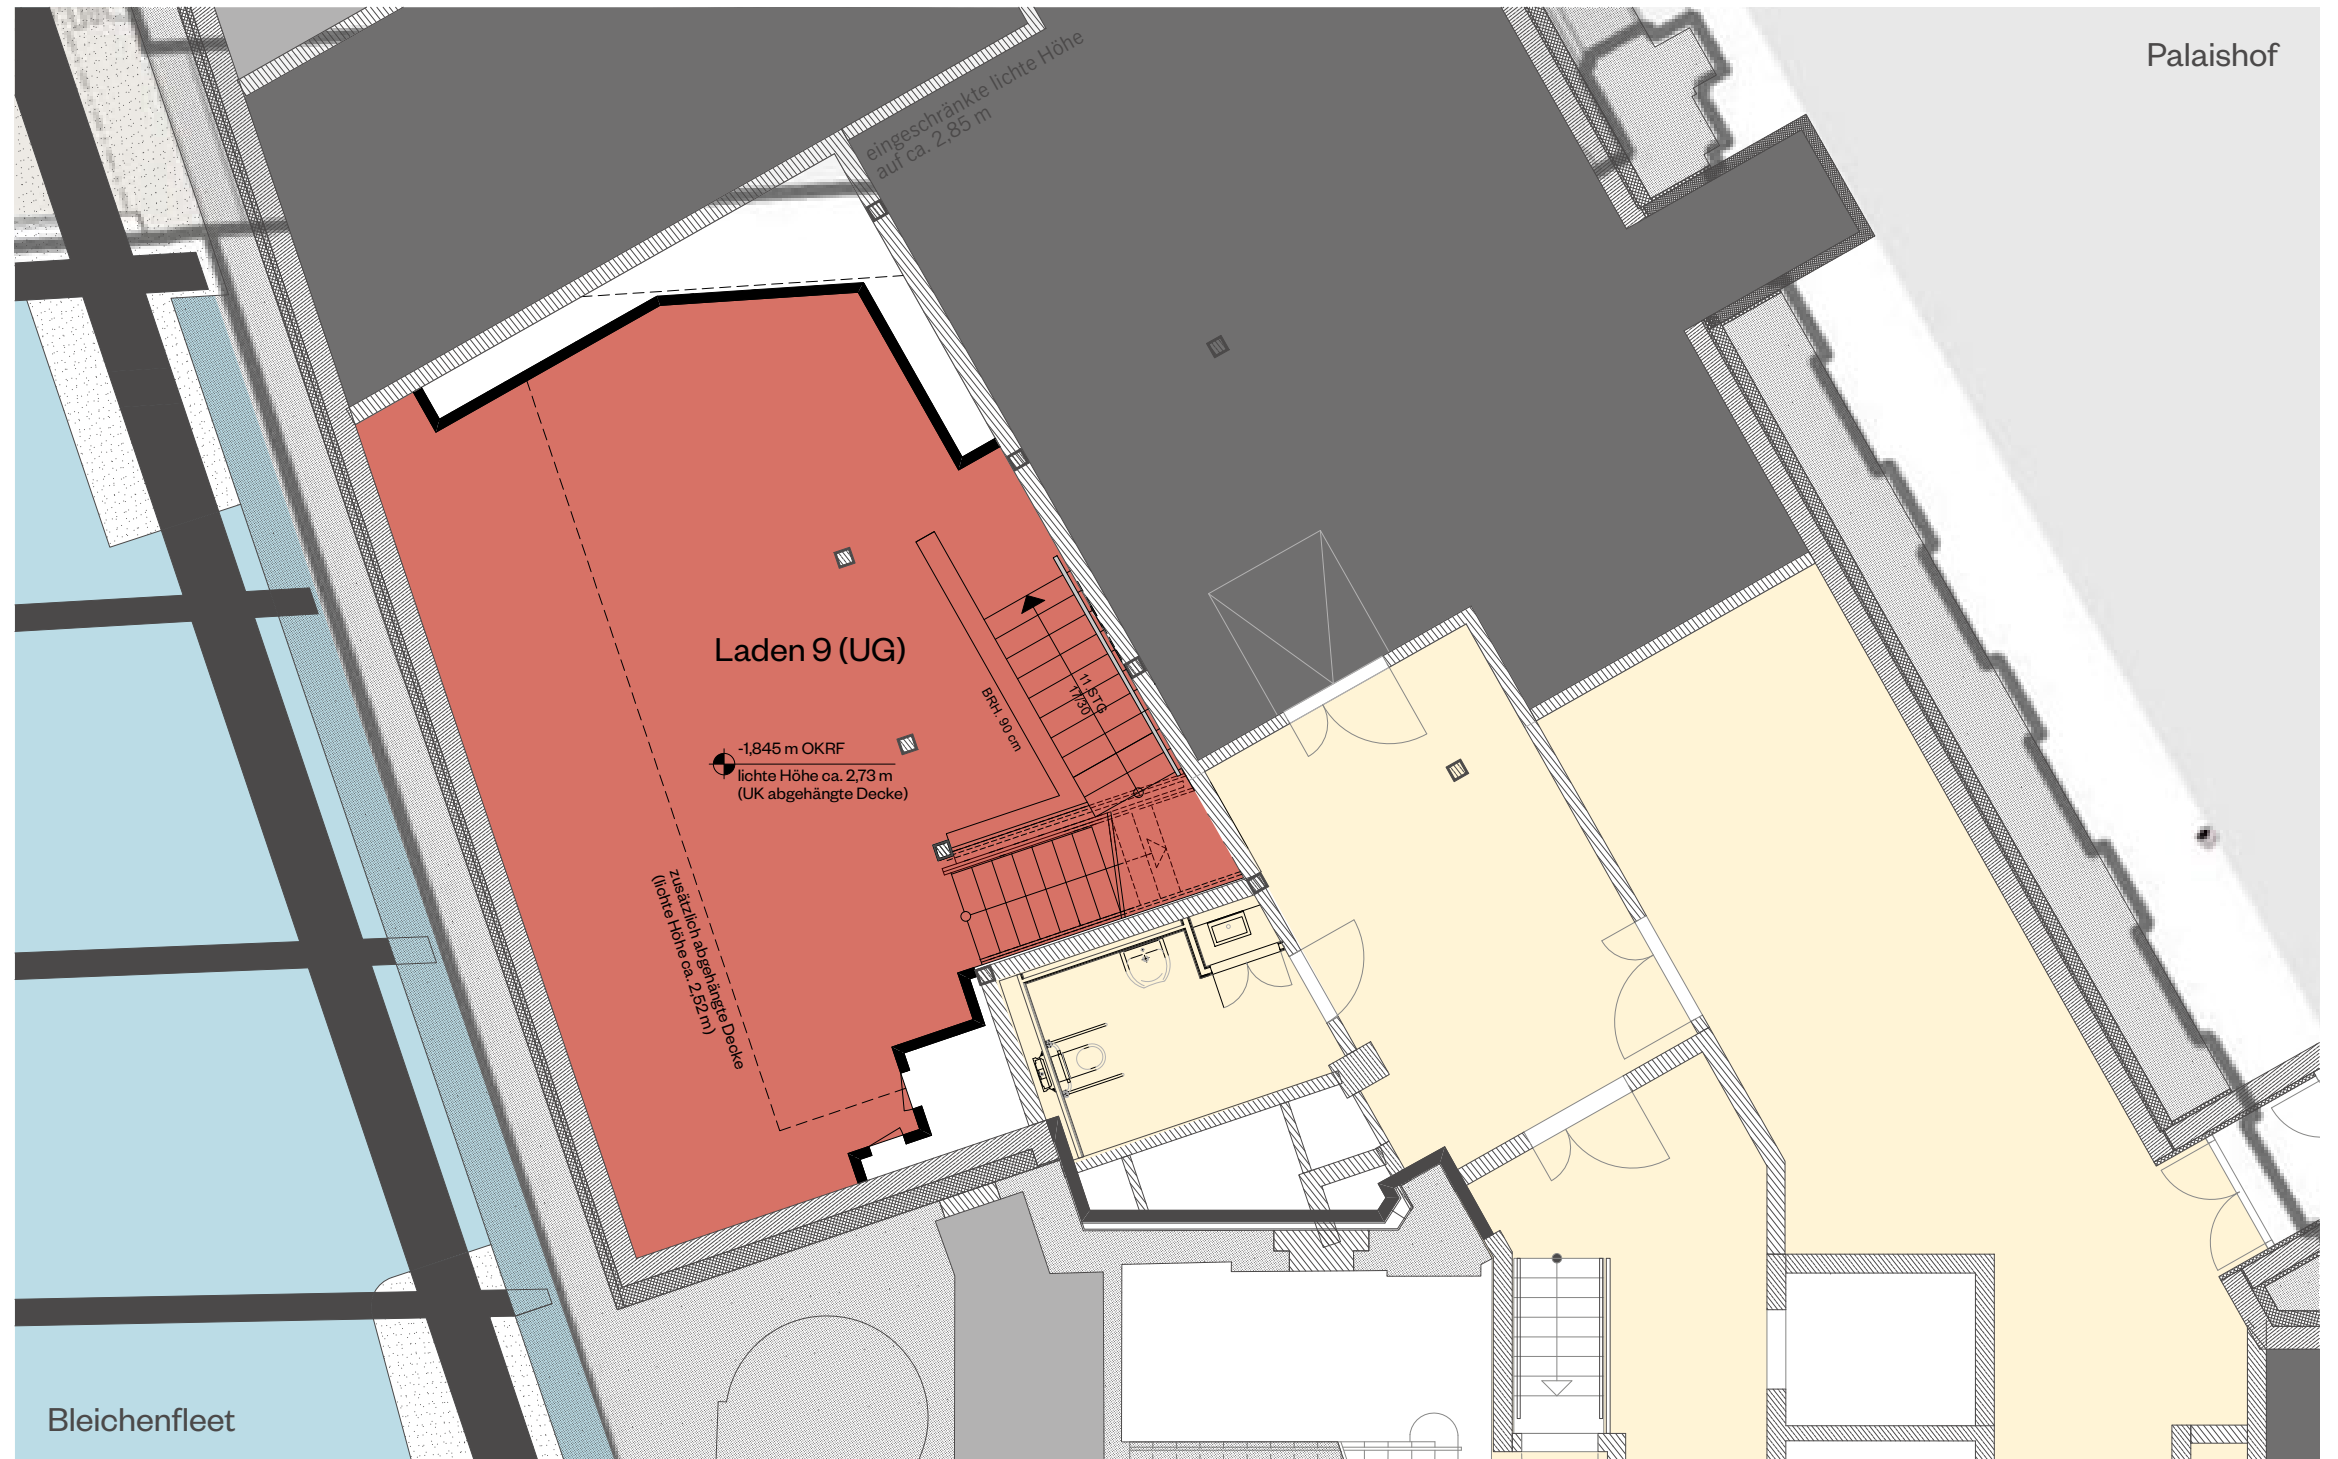


- MIETFLÄCHE LADEN 9 (HP/EG/UG)  
(2601/04/30007)
- TECHNIKFLÄCHEN
- ANTEILIGE MIETFLÄCHE
- ANDERWEITIGE MIETFLÄCHEN
- ZUGANGSMÖGLICHKEIT



# Einzelhandelsfläche im Palaishaus

## Untergeschoss (Lager)

Die Stadthöfe - attraktive Retailflächen mit historischem Charme

-  MIETFLÄCHE LADEN 9 (HP/EG/UG)  
(2601/04/30007)
-  TECHNIKFLÄCHEN
-  ANTEILIGE MIETFLÄCHE
-  ANDERWEITIGE MIETFLÄCHEN
-  ZUGANGSMÖGLICHKEIT

