


Es ohne jegliche Access-Points  
und ohne LAN !?

→ Studio 1 LAN  
→ Studio 2 + Foto Studio  
Access-Point

DIESER BEREICH  
IST UNTERKELLERT

**K01**  
TECHNIK- HEIZUNG  
13,61qm

Fläche incl. Zugang

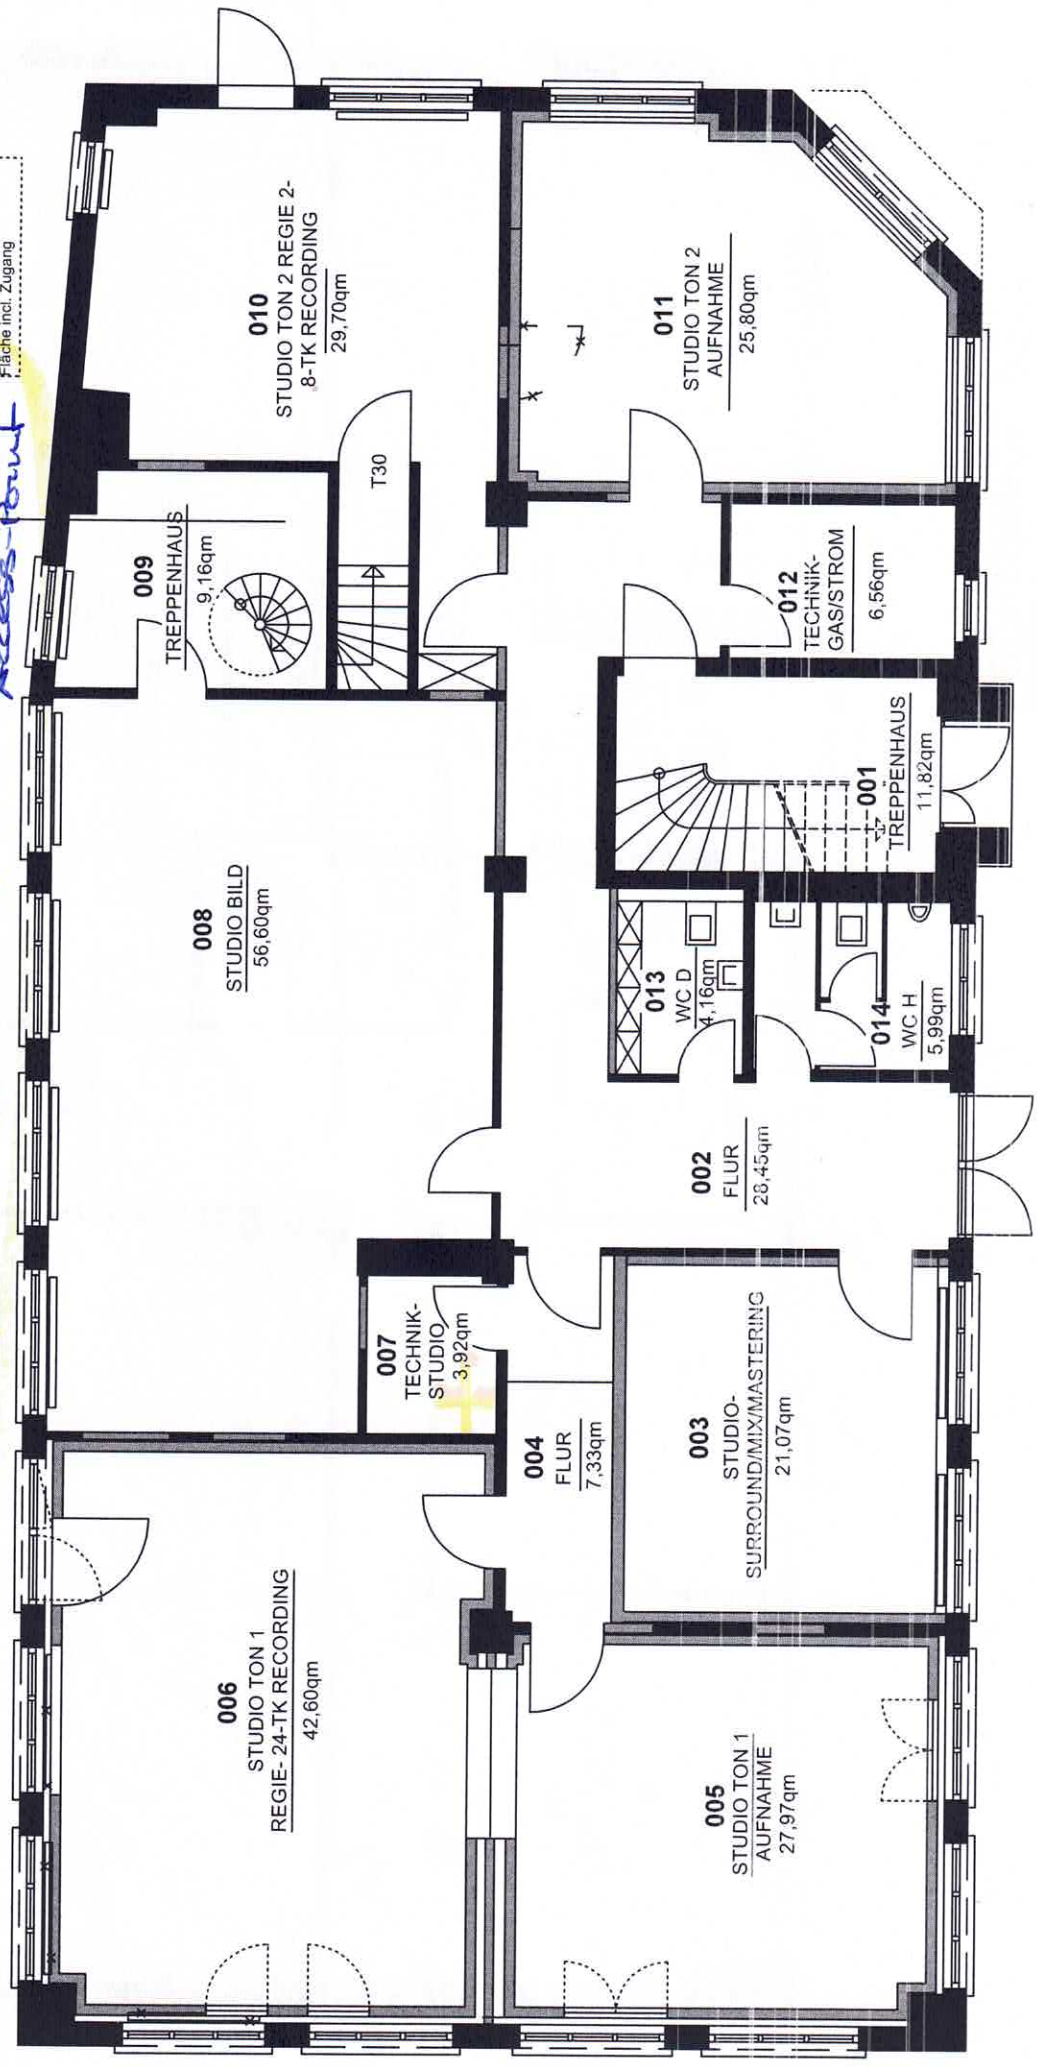

**DEHNHAIDE 55**

Erdgeschoss + Teilunterkellerung  
Raumnummern 24.08.14