



S = Studio m²
 N = Nebenfläche m²
 G = Gesamtfläche m²
 Preis € (all in)

2. Obergeschoss, Hamburger Straße 213

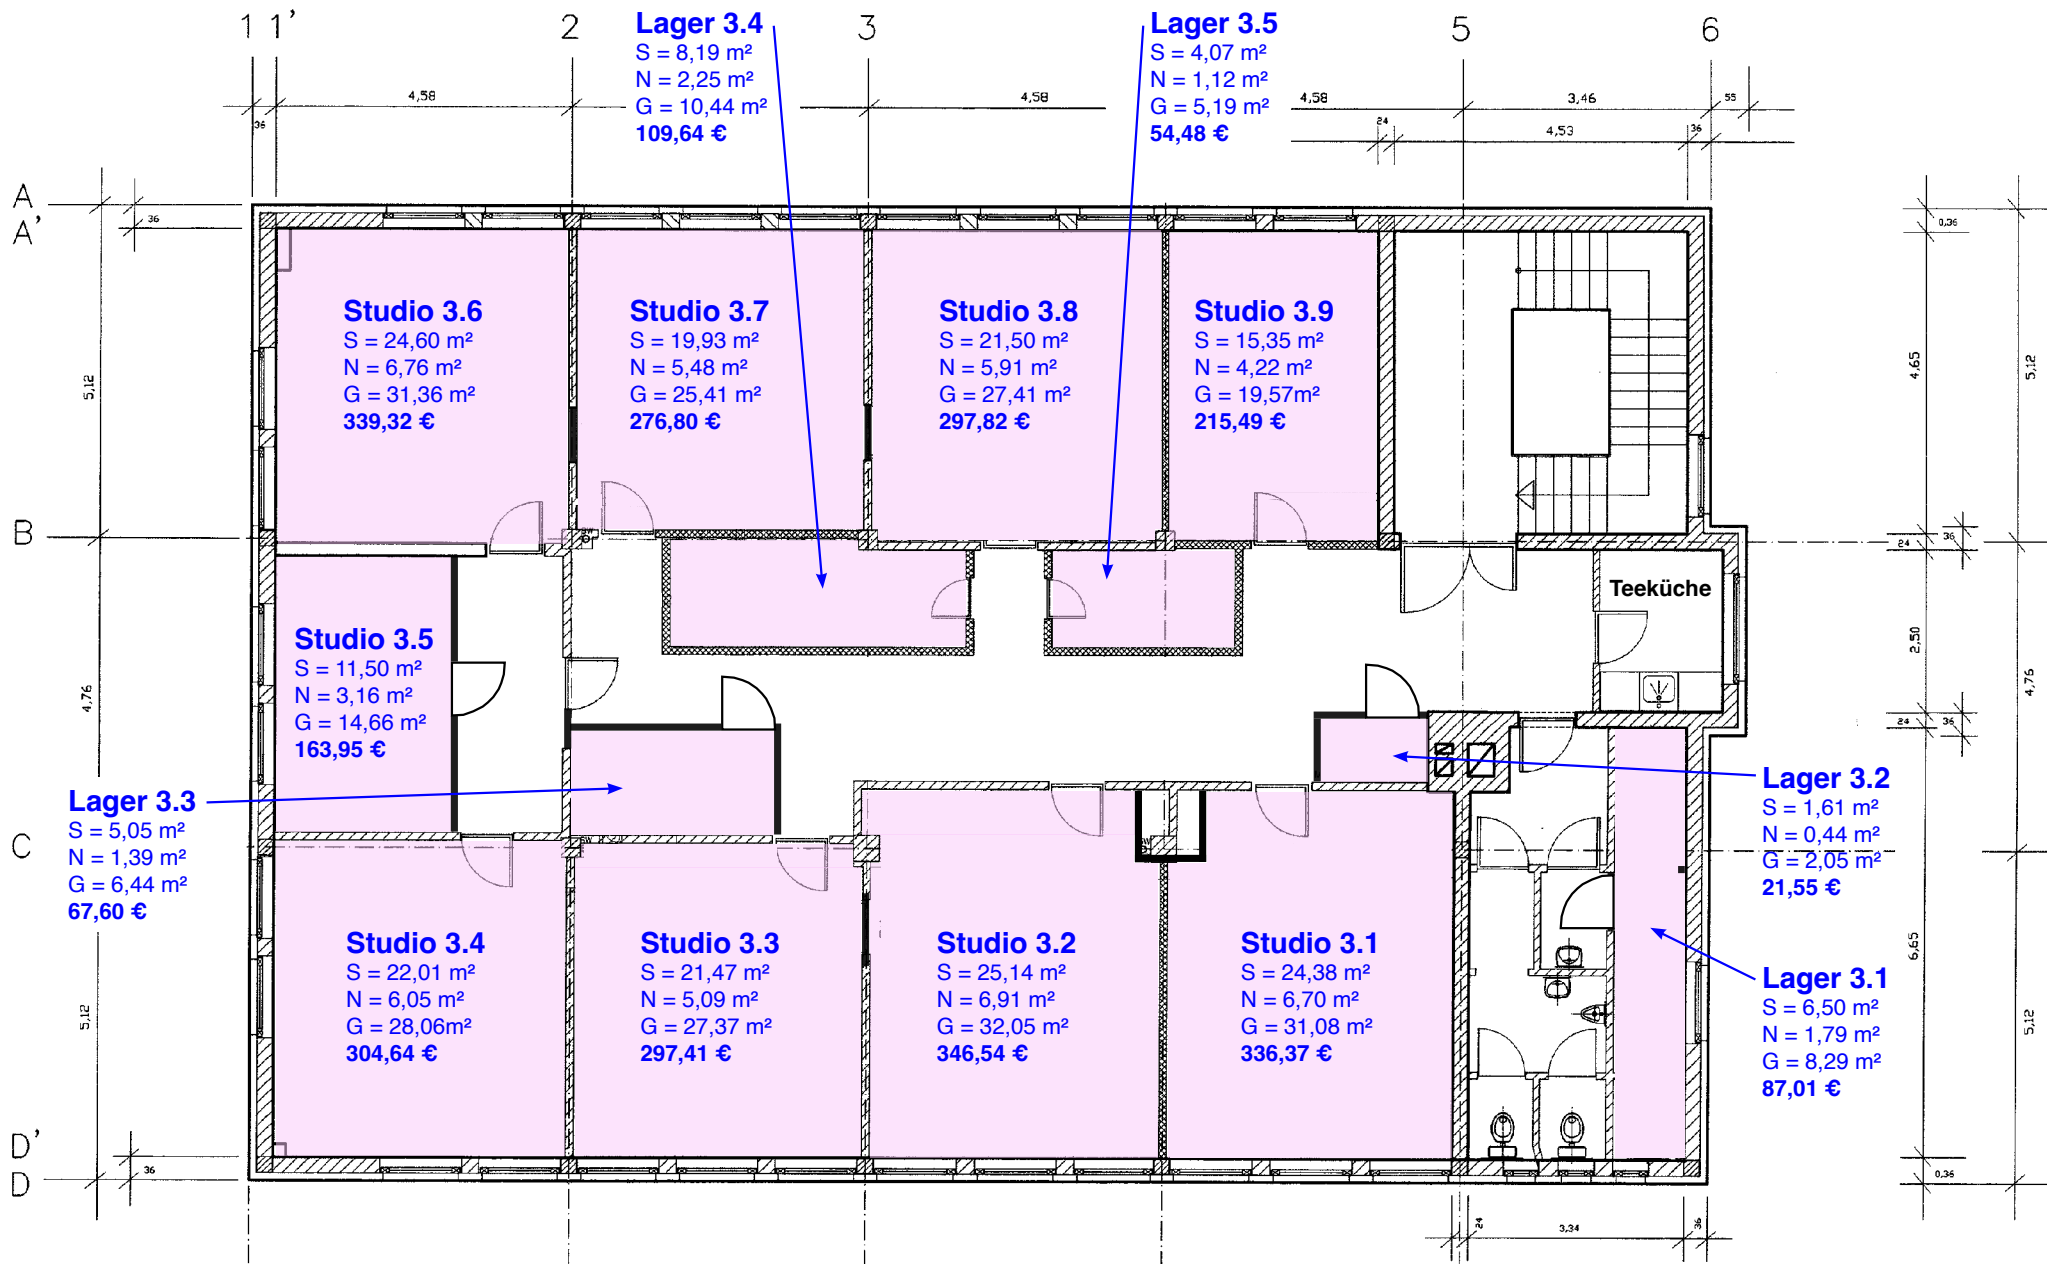

S = Studio m²
 N = Nebenfläche m²
 G = Gesamfläche m²
 Preis € (all in)

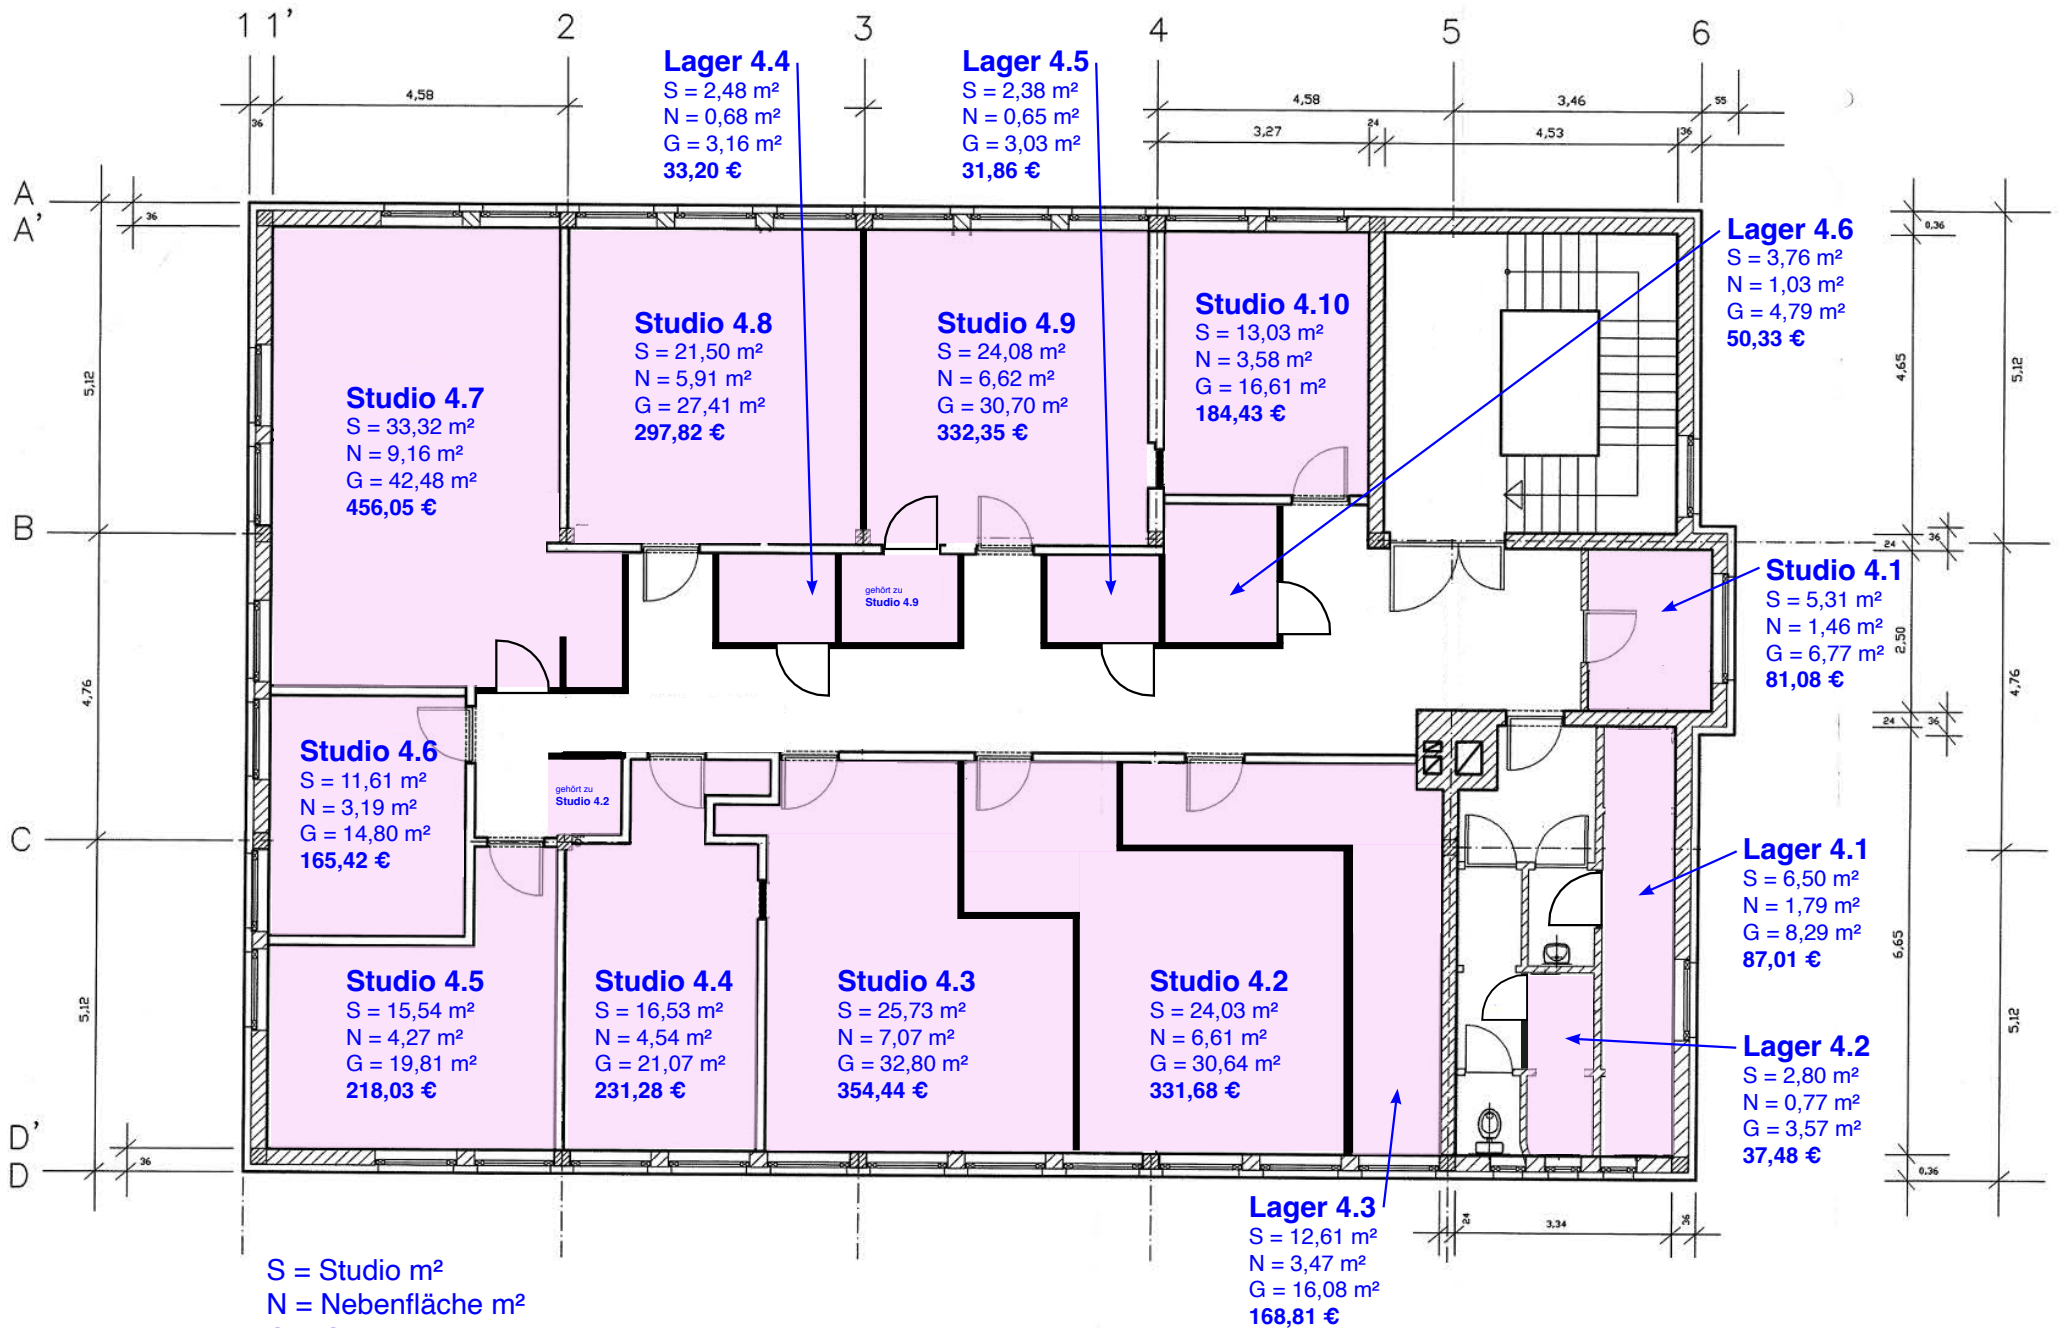

S = Studio m²
 N = Nebenfläche m²
 G = Gesamtfläche m²
 Preis € (all in)

4. Obergeschoss, Hamburger Straße 213