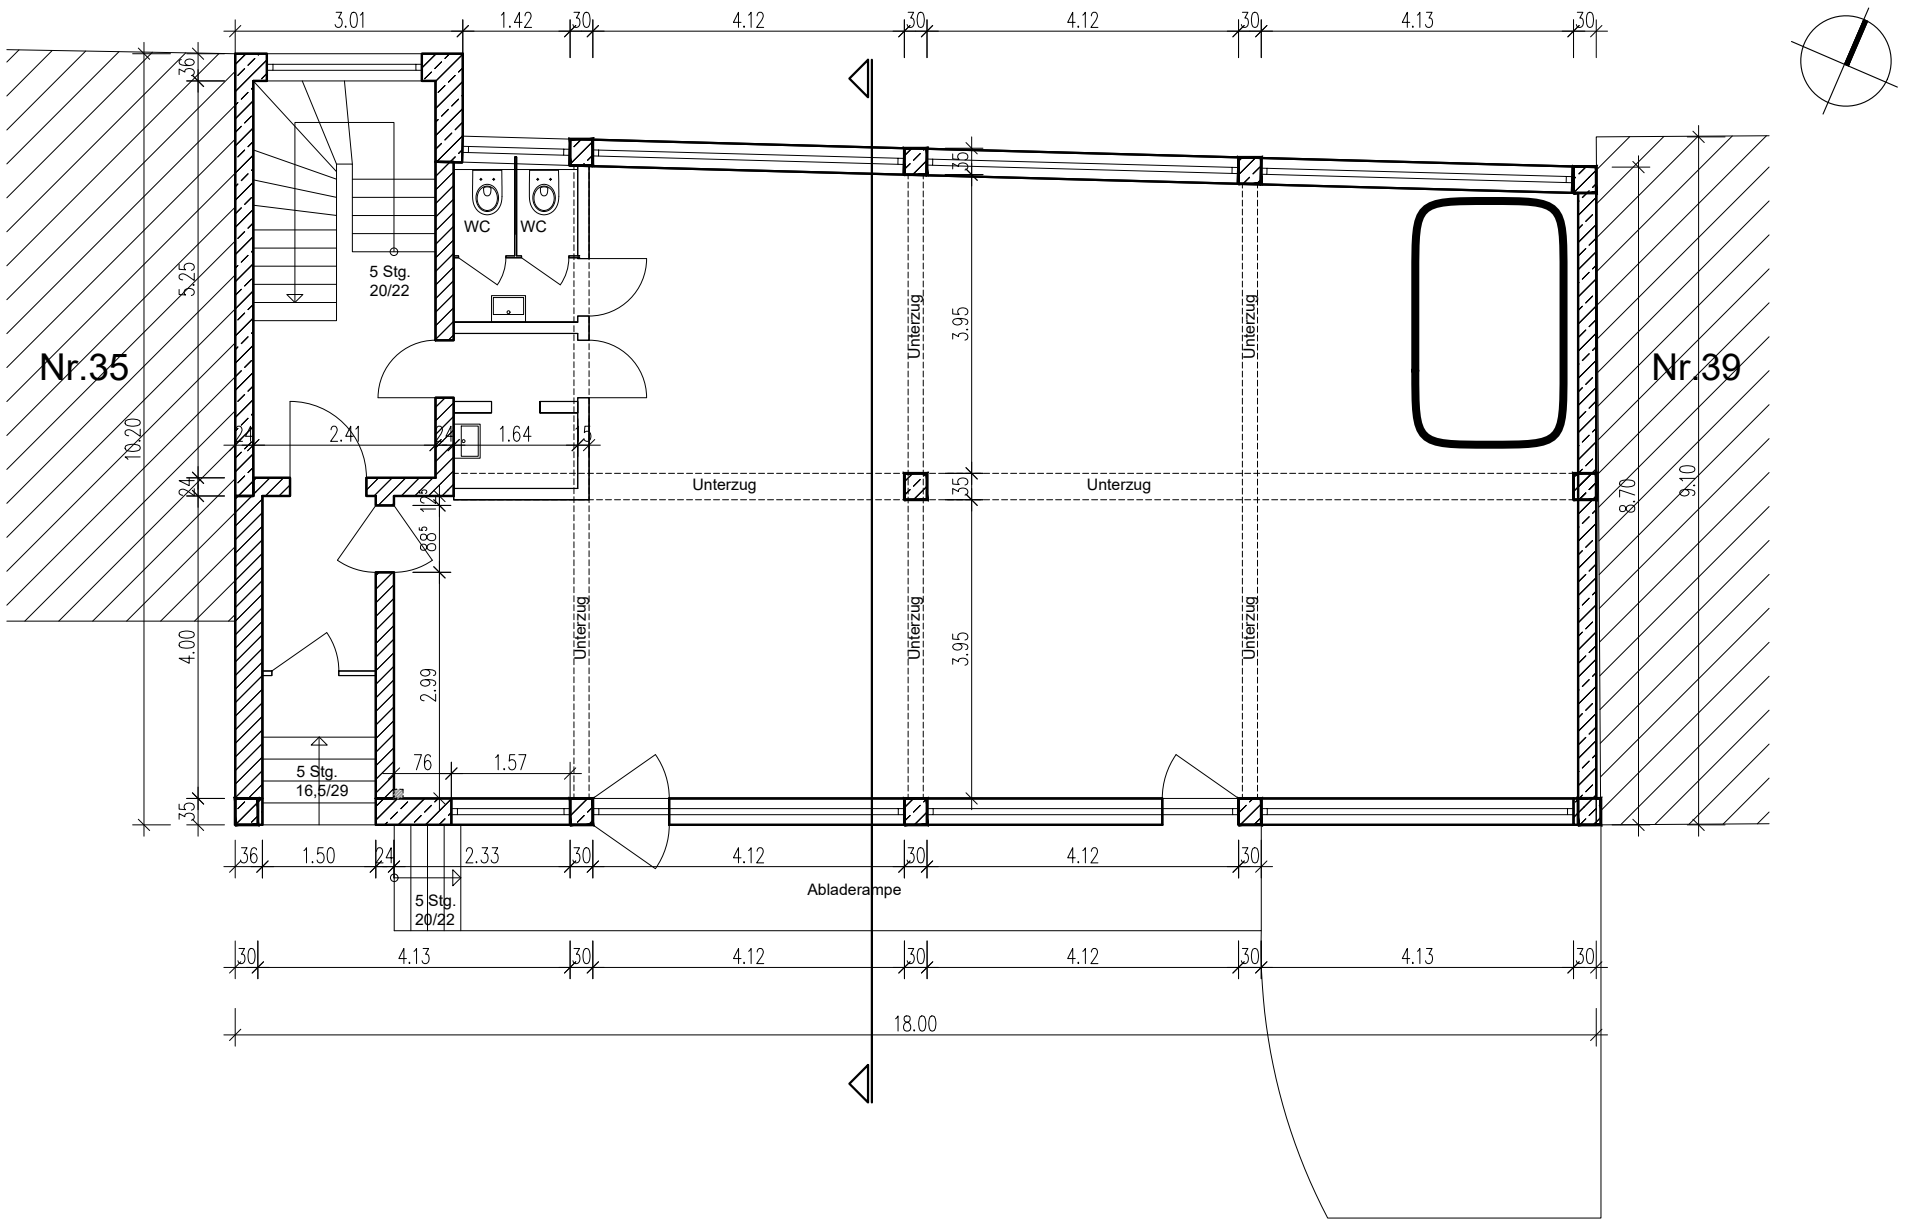

Grundriss
M 1:100

08.03.2021

ATELIER
Hasselbrookstraße 37b