


Simon v. Utrecht Str. 4

Schularzt / Krebsberatungsstelle

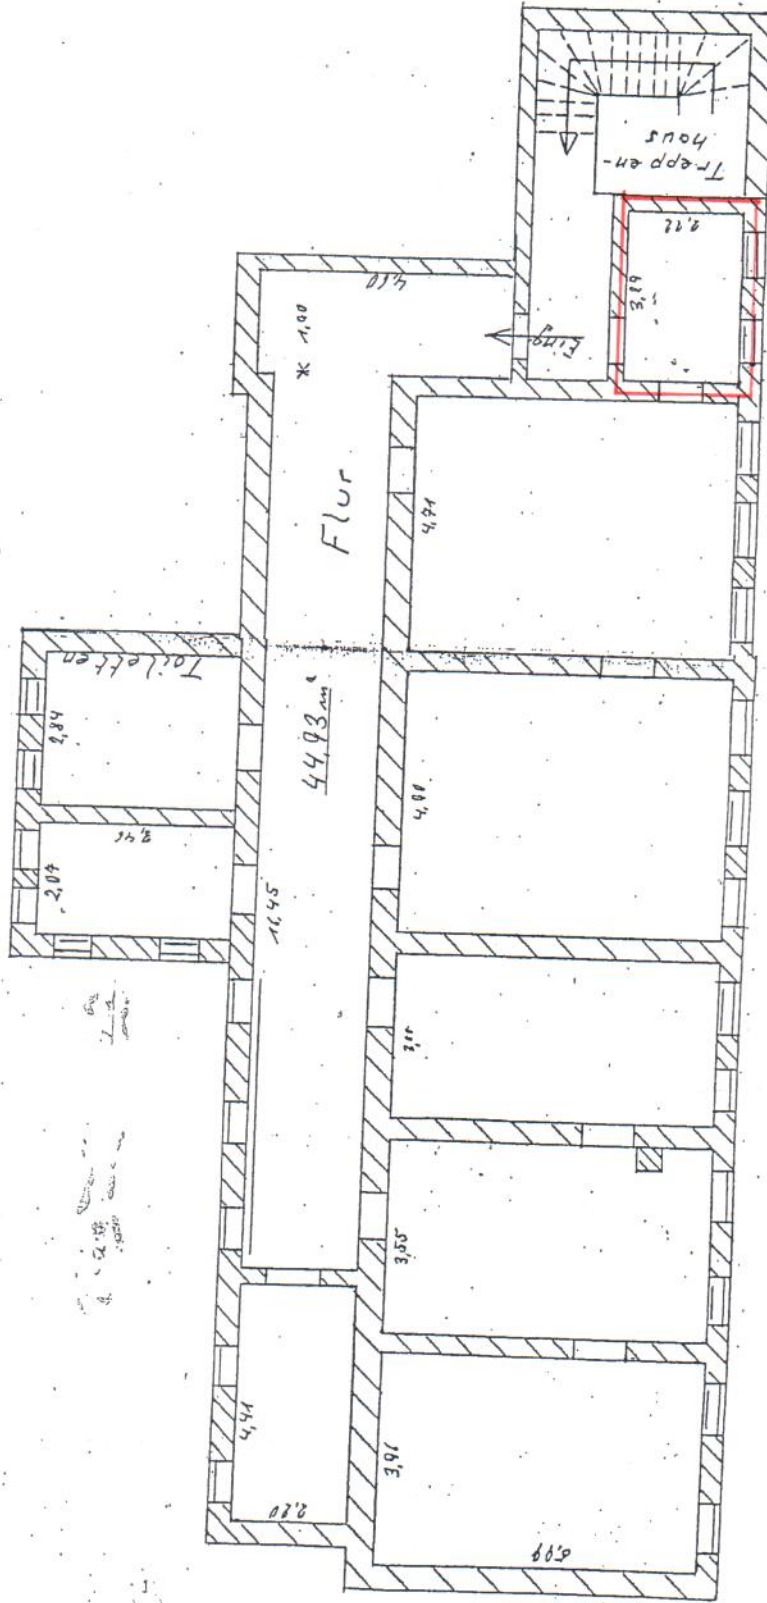

Dieser Plan dient ausschließlich der Lagekennzeichnung der Mietfläche innerhalb des Objektes. Die Maße und der Maßstab sind unverbindlich.