

Halle 3 Grundriss Übersichtsplan M 1:200

Vorabzug: Für die technische Richtigkeit sowie die Vollständigkeit der Informationen übernimmt die Hafencity Hamburg GmbH keine Haftung. Diese Informationen sind ausschließlich für die adressierte Person oder Organisation zur Prüfung interner Zwecke bestimmt und enthalten vertrauliches und/oder privilegiertes Material. Eine Weitergabe dieser Informationen an Dritte ist nicht gestattet. Personen oder Organisationen, für die diese Informationen nicht bestimmt sind, ist es nicht gestattet, diese zu lesen, erneut zu übertragen, zu verbreiten, zu kopieren, anderweitig zu verwenden oder sich durch sie veranlasst zu sehen, Maßnahmen irgendeiner Art zu ergreifen.

Durchbrüche noch nicht angeben, da noch in Abstimmung mit Binnewies und PBA


Achtung: Durchbruchplanung PBA noch nicht in dieser Planung enthalten!

Unbedingt zu beachten: Der Abruch ist in separaten Abruchpläne mit den Plannummern 004-300 dargestellt und der Bedarf zu beachten sind. Die Höhenangaben der S+D-Planung beziehen sich nicht auf NN, sondern auf die OKFFB und OKRFB.

LEGENDE table with columns for Bestand, Neu, Abbruch, and other construction symbols and their corresponding graphical representations.

Bemerkungen: Die Angaben zur TGA Planung sind der Planung von Büro PBA zu entnehmen. Die Angaben zur Statik sind der Planung von Büro Binnewies zu entnehmen. Die Angaben zur Baubauweise sind der Planung von Büro Binnewies und der Befunduntersuchungen von Büro IBG zu entnehmen.


Table with columns for INDEX ANKERUNG, INDEX ANKERUNG, and DATUM, containing specific project data and dates.

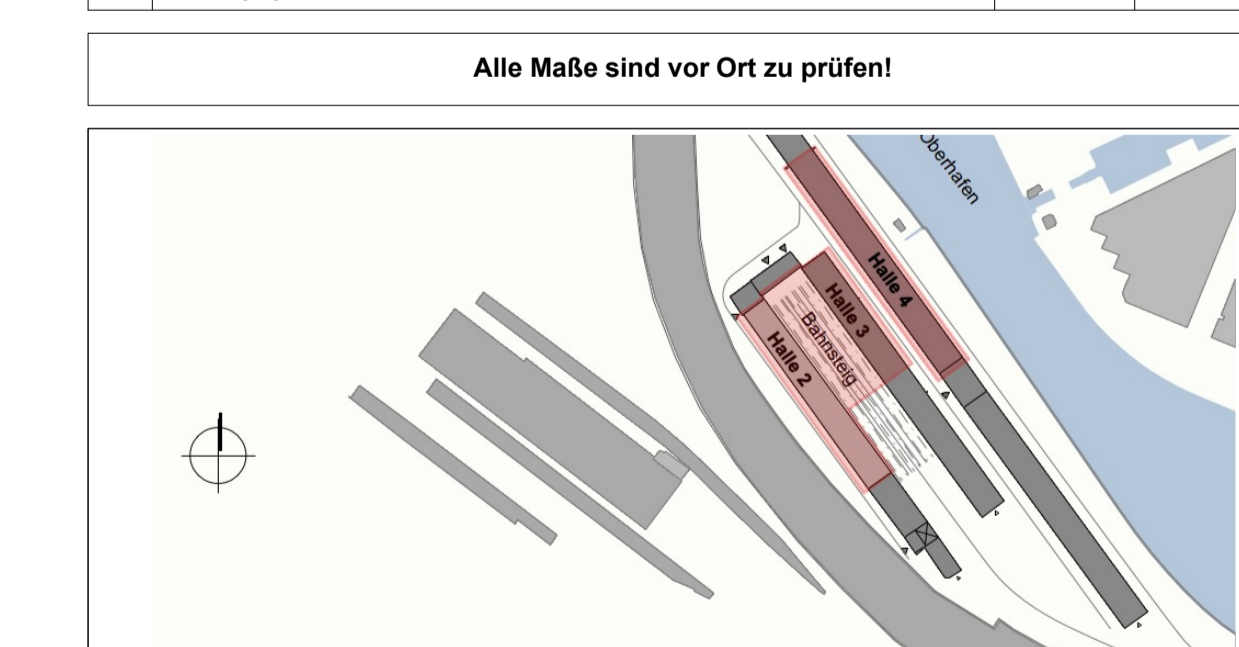

638 Oberhafen Halle 2 - 4, Hamburg Umnutzung für kreativwirtschaftliche Nutzung

Project information table including client (Gössler Kinz Kerber Kreibbaum Architekten BDA), project name (Halle 3 Grundriss Teillausschnitt 1), and dates.

Halle 3 Grundriss Teillausschnitt 1 M 1:50

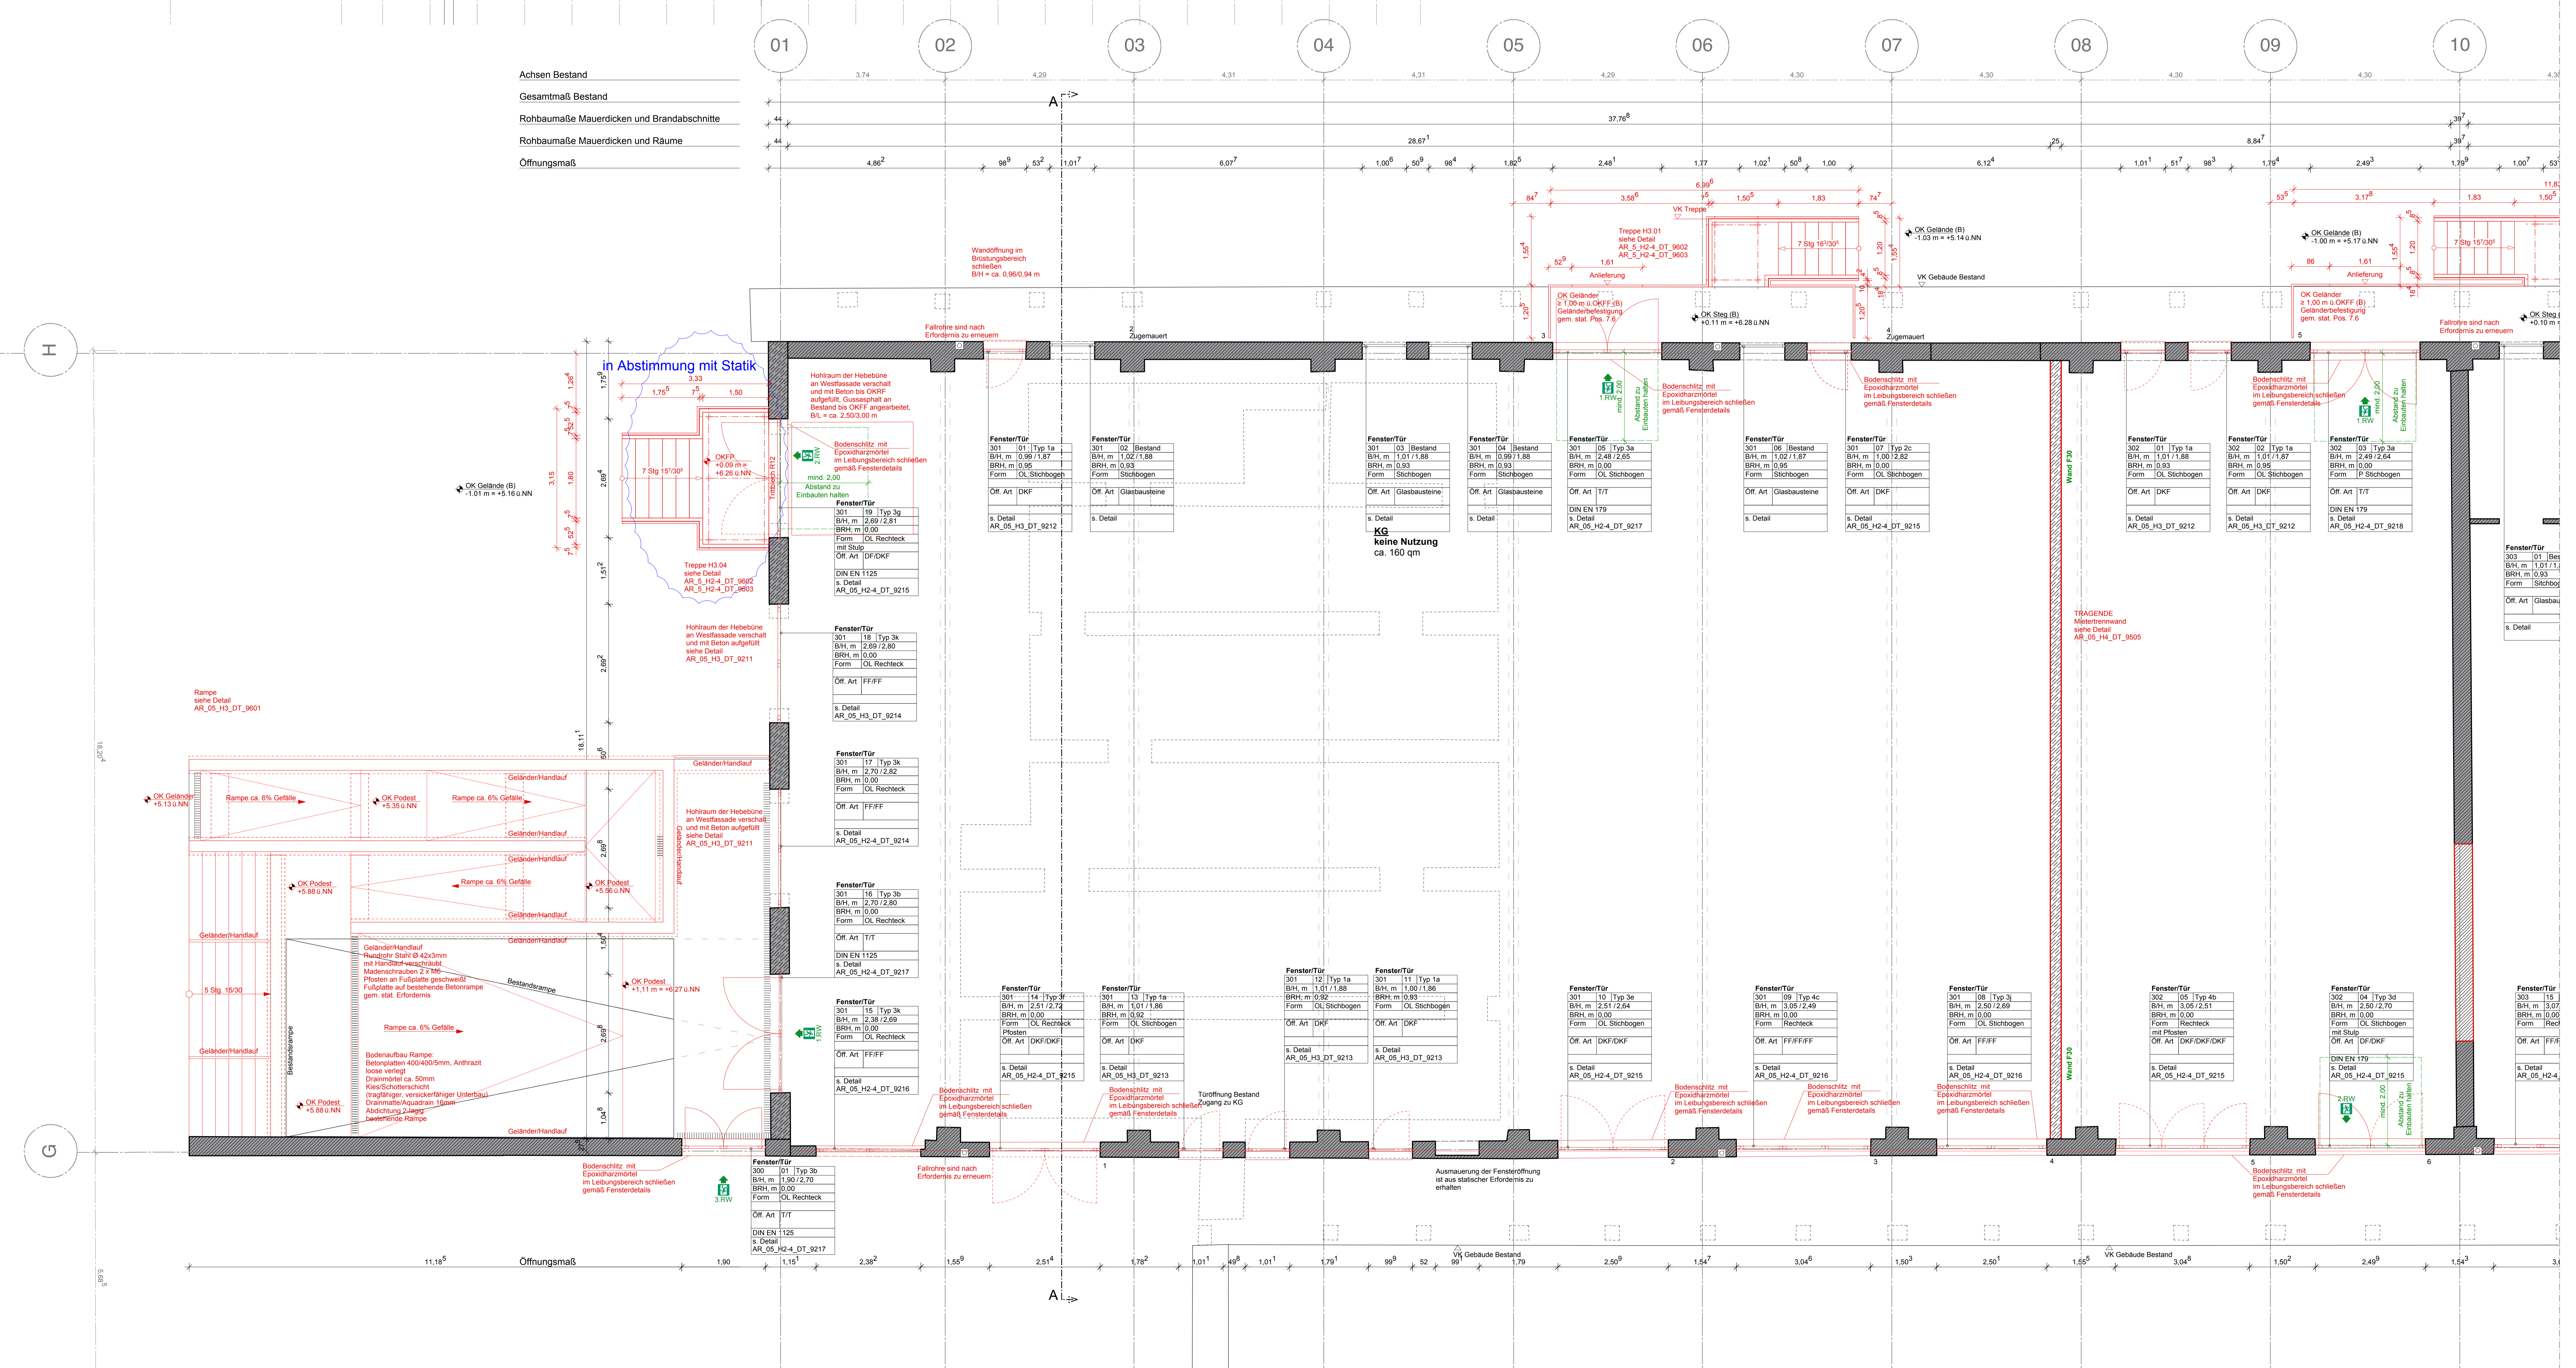

Achsen Bestand table listing axis coordinates and dimensions for the existing structure.

Gesammaß Bestand table listing overall dimensions and room measurements for the existing structure.

Rohbaumaße Mauerdicken und Brandabschnitte table listing structural wall thicknesses and fire compartment dimensions.

Rohbaumaße Mauerdicken und Räume table listing structural wall thicknesses and room dimensions.

Öffnungsmaß table listing opening dimensions for various architectural elements.

Table listing window and door specifications, including type, height, and width.

